# ОДНОЛИНЕЙНАЯ СХЕМА
## ПЕРЕДАЧИ ЭЛЕКТРОЭНЕРГИИ ПОТРЕБИТЕЛЯМ
## ЧЕРЕЗ СЕТИ ОБЩЕСТВА С ОГРАНИЧЕННОЙ ОТВЕТСТВЕННОСТЬЮ «ДОНЭНЕРГОТРАНЗИТ»
## НА 2016г.

*Утверждаю:*
*Главный инженер ООО «ДЭТ»*
*_____ В.А. Подоба*
*«____» _____ 2015г.*

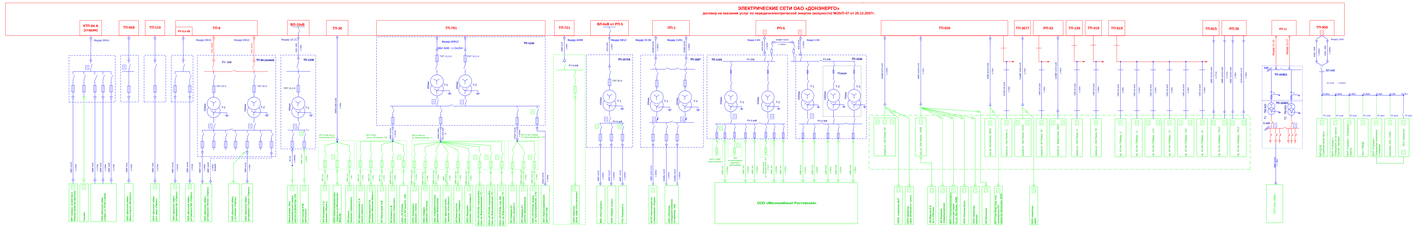


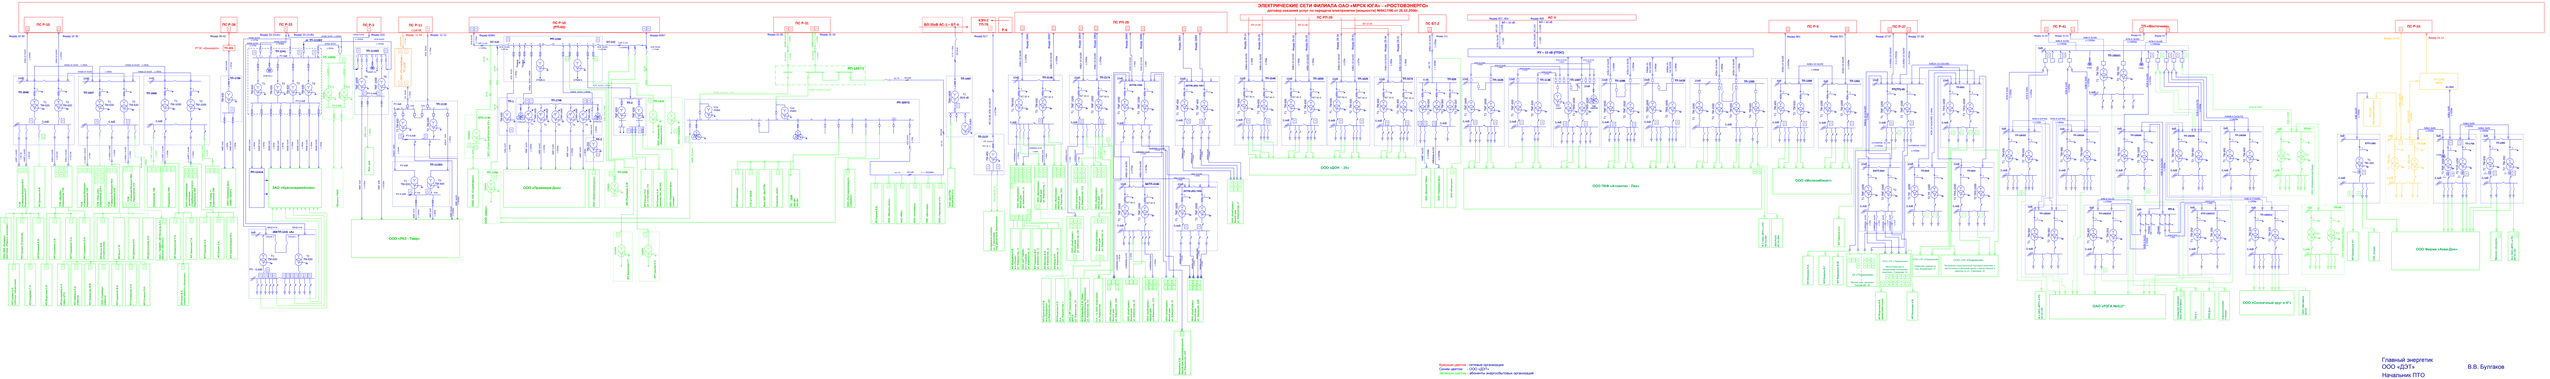


Красные цветы - сетевые организации
Синие цветы - ООО «ДЭТ»
Зеленые цветы - абоненты энергособытовые организации

Границы раздела определяются по цветам

Главный энергетик
ООО «ДЭТ» В.В. Булгаков

Начальник ПТО
ООО «ДЭТ» М.С. Юденко