ОДНОЛИНЕЙНАЯ СХЕМА
ПЕРЕДАЧИ ЭЛЕКТРОЭНЕРГИИ ПОТРЕБИТЕЛЯМ
ЧЕРЕЗ СЕТИ ОБЩЕСТВА С ОГРАНИЧЕННОЙ ОТВЕТСТВЕННОСТЬЮ «ДОНЭНЕРГОТРАНЗИТ»
НА 2021г.

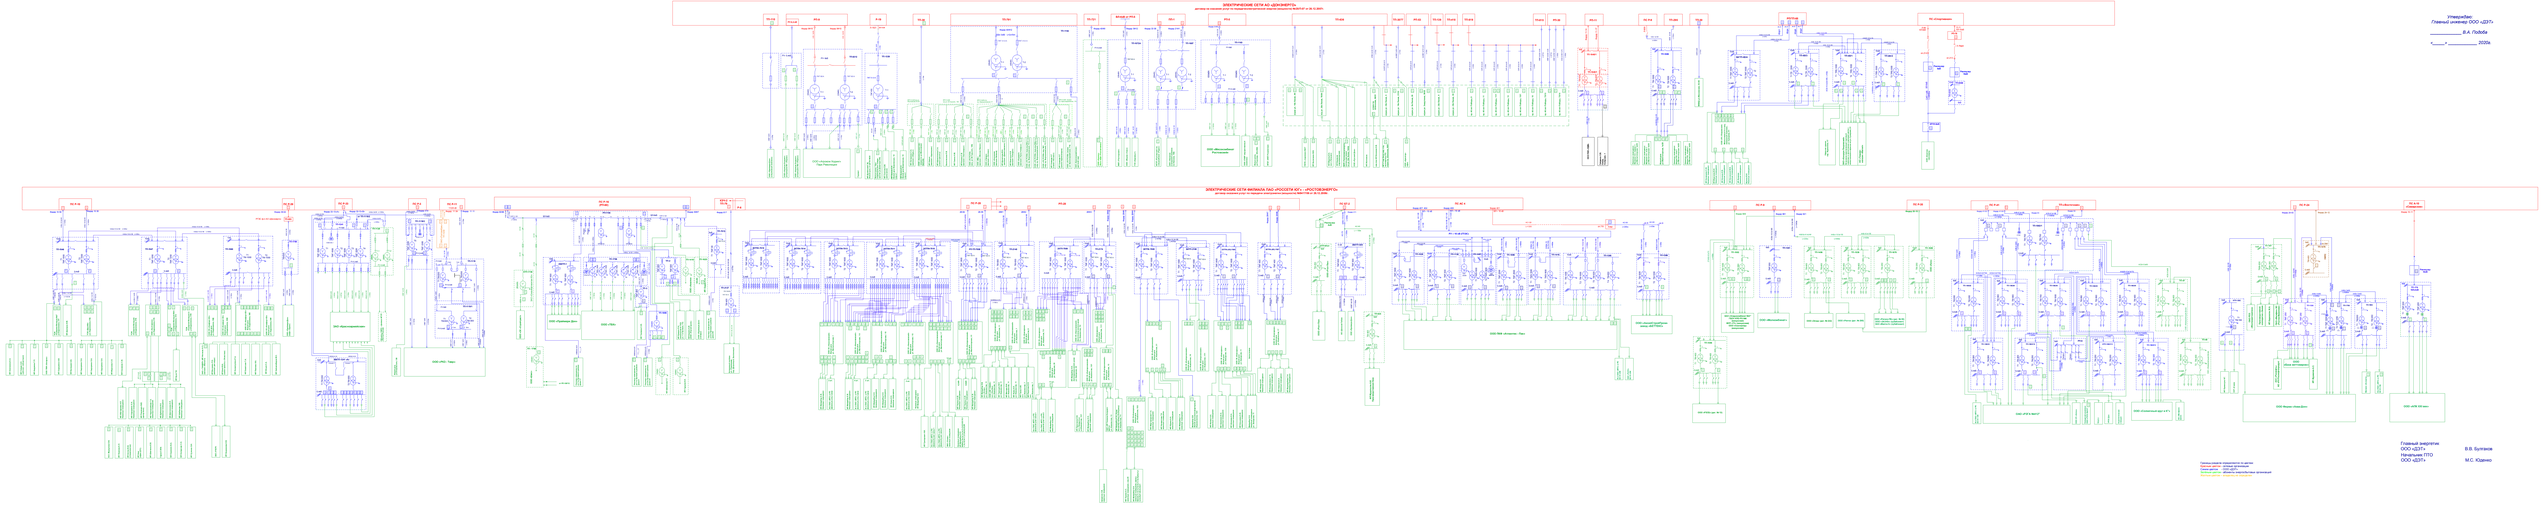

Утверждаю:
Главный инженер ООО «ДЭТ»
_____ В.А. Лобова
«____» _____ 2020г.

Главный энергетик
ООО «ДЭТ» В.В. Бугтаков
Начальник ПТО
ООО «ДЭТ» М.С. Юдина

Полная копия или извлечения из данных
чертежей запрещены без разрешения
Главного инженера ООО «ДЭТ»
Копия данных чертежей передана в электронном
виде только для ознакомления
Копия или данных чертежей на бумажном носителе