ЭЛЕКТРИЧЕСКИЕ СЕТИ ФИЛИАЛА ПАО «РОССЕТИ ЮГ» – «РОСТОВЭНЕРГО»
договор оказания услуг по передаче электрической энергии № 9000-ПТ-ОК от 29.12.2006г.

ОДНОЛИНЕЙНАЯ СХЕМА
ПЕРЕДАЧИ ЭЛЕКТРОЭНЕРГИИ ПОТРЕБИТЕЛЯМ
ЧЕРЕЗ СЕТИ ОБЩЕСТВА С ОГРАНИЧЕННОЙ ОТВЕТСТВЕННОСТЬЮ «ДОНЭНЕРГОТРАНЗИТ»
НА 2024г.

Утверждаю:
Главный инженер ООО «ДЭТ»
_____ В.А. Павлов
«____» _____ 2023г.

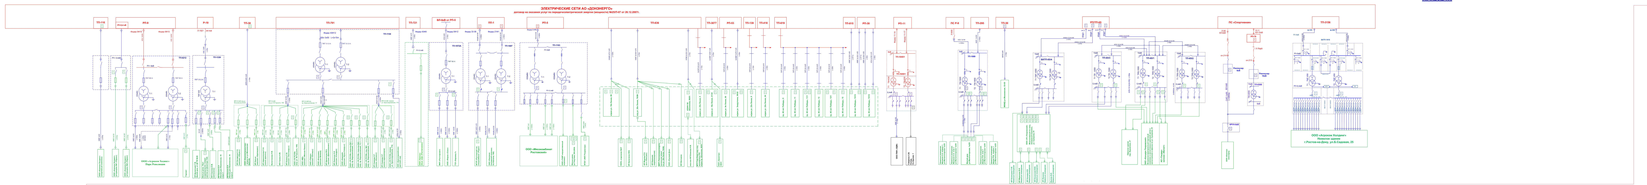
ЭЛЕКТРИЧЕСКИЕ СЕТИ АО «ДОНЭНЕРГО»
договор на оказание услуг по передаче электрической энергии (договор № 9000-ПТ-ОК от 29.12.2006г.)
ПС 110 кВ
ПС 35 кВ
ПС 10 кВ
ПС 0,4 кВ
ПС 110 кВ Ростов-на-Дону
ПС 110 кВ Ростов-на-Дону
ПС 110 кВ Ростов-на-Дону